

AGEX 2A

DEPARTEMENT DE LA CORSE DU SUD
Commune de BASTELICA
Section F n° 300-314
Lieu-dit : "ESE"

SEIARU AGEX - Association de Géomètres Experts
POGGI Pierre - POGGI Nicolas
Successeurs des cabinets J-A LEDERMANN et B LOPEZ

PROJET DE DIVISION
Echelle: 1/400


Octobre 2022 : Origine du plan

Accusé de réception - Ministère de l'Intérieur
DOSSIER : 2209BAST
02A-242000503-20230402-DCC2023-028-DE

Accusé certifié exécutoire

Réception par le préfet : 13/04/2023
Affichage : 13/04/2023

Pour l'autorité compétente par délégation

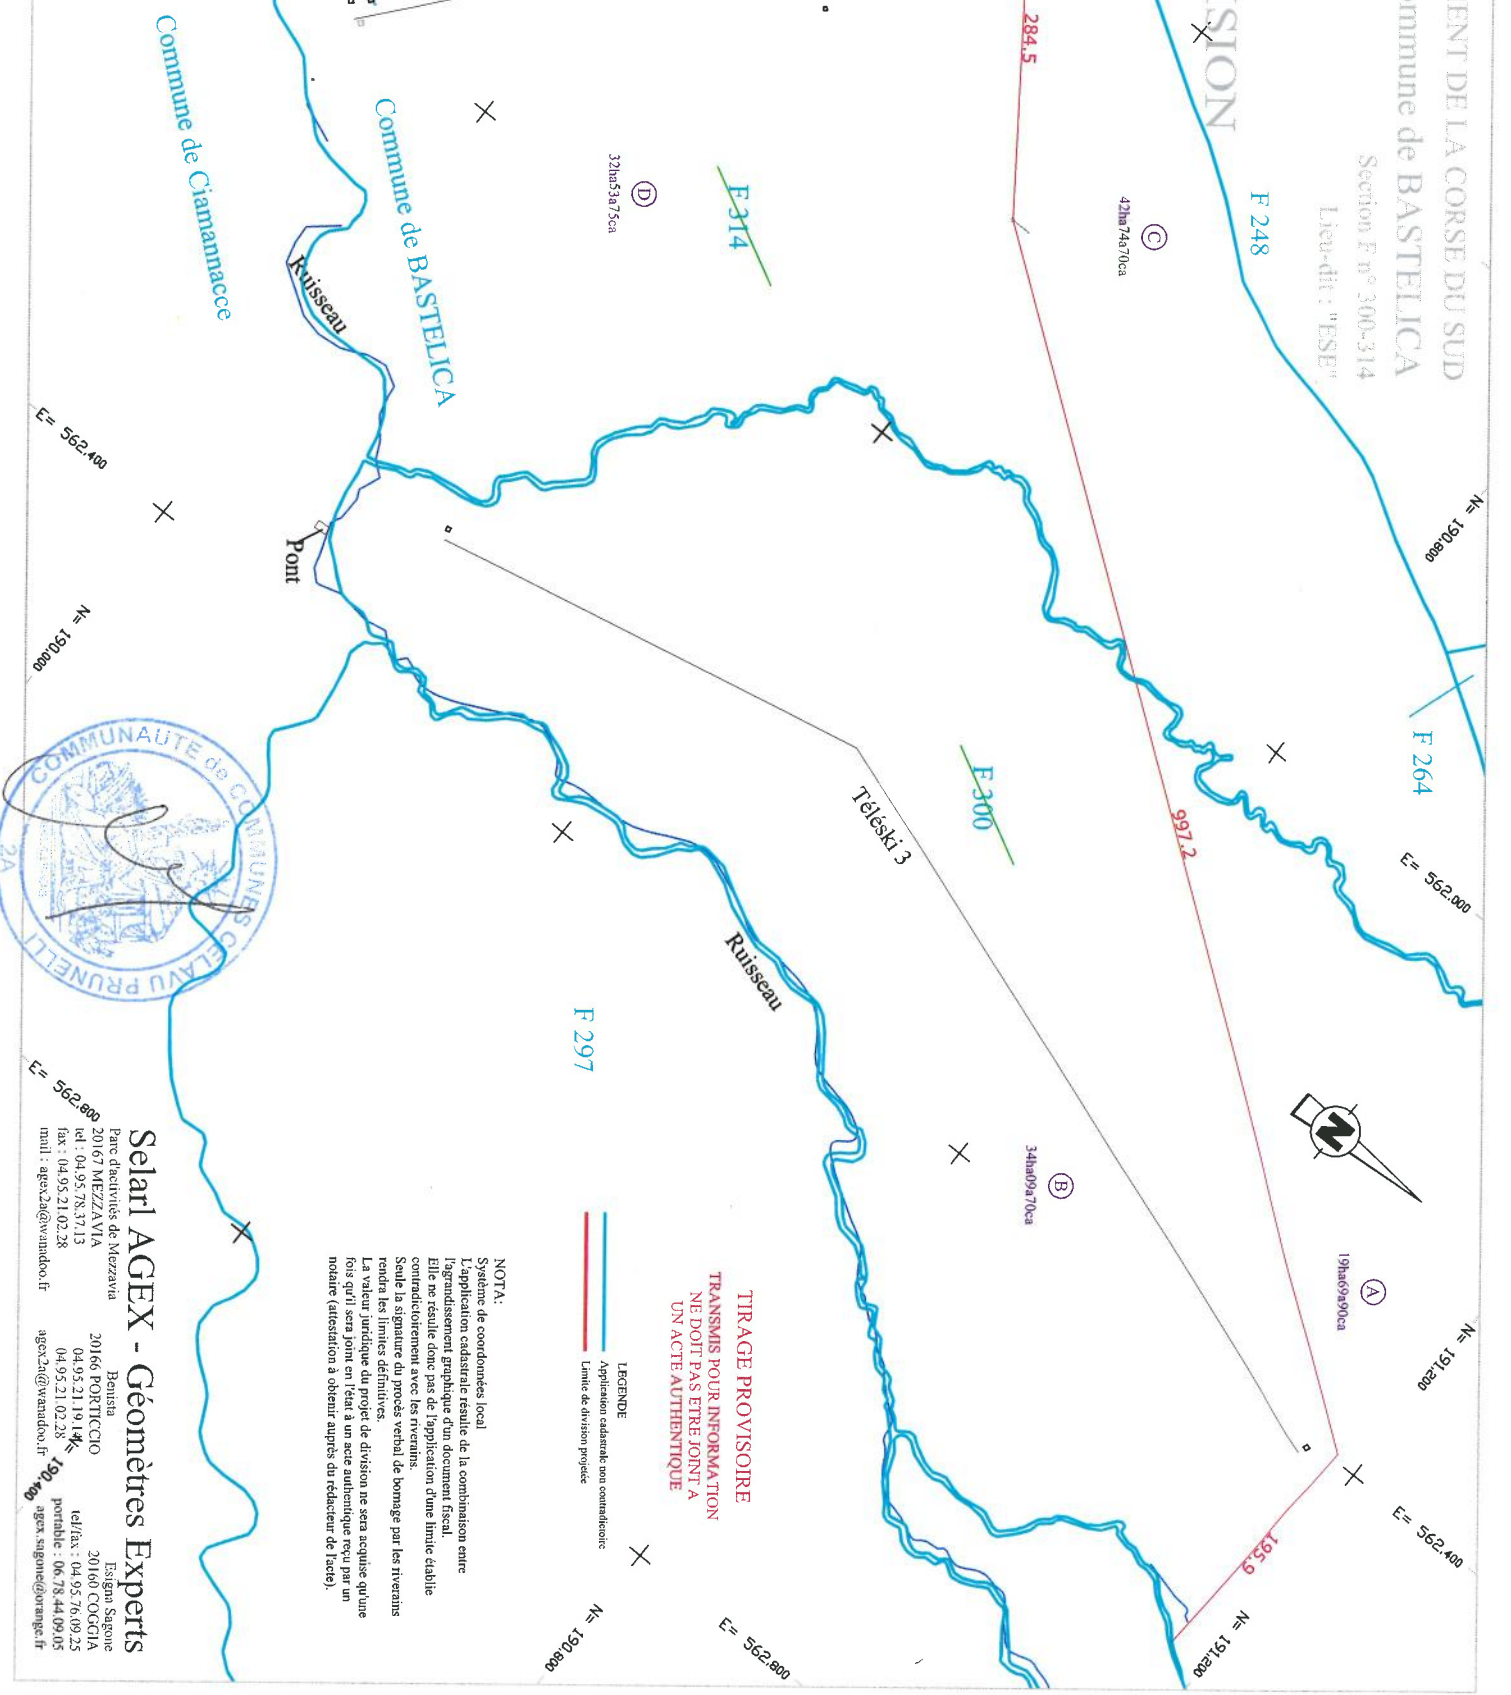

**TIRAGE PROVISOIRE
TRANSMIS POUR INFORMATION
NE DOIT PAS ETRE JOINT A
UN ACTE AUTHENTIQUE**

LEGENDE
Application cadastrale non contractuelle
Limite de division projetée

NOTA:
Système de coordonnées local
L'application cadastrale résulte de la combinaison entre l'agrandissement graphique d'un document fiscal. Elle ne résulte donc pas de l'application d'une limite établie contradictoirement avec les riverains.
Seule la signature du procès verbal de bornage par les riverains rendra les limites définitives.
La valeur juridique du projet de division ne sera acquise qu'une fois qu'il sera joint à un acte authentique reçu par un notaire (allocation à obtenir auprès du rédacteur de l'acte).



Selaru AGEX - Géomètres Experts
Parc des Activités de Mezzeviva
20167 MEZZAVIVA
tel : 04.95.78.37.13
fax : 04.95.21.02.28
mail : agex2a@wanadoo.fr

Benissa
20166 PORTICIO
04.95.21.19.14
04.95.21.02.28
agex2a@wanadoo.fr

Estima Sagone
20160 COCCIA
tel/fax : 04.95.76.09.25
portable : 06.78.44.09.05
agex.sig@orange.fr